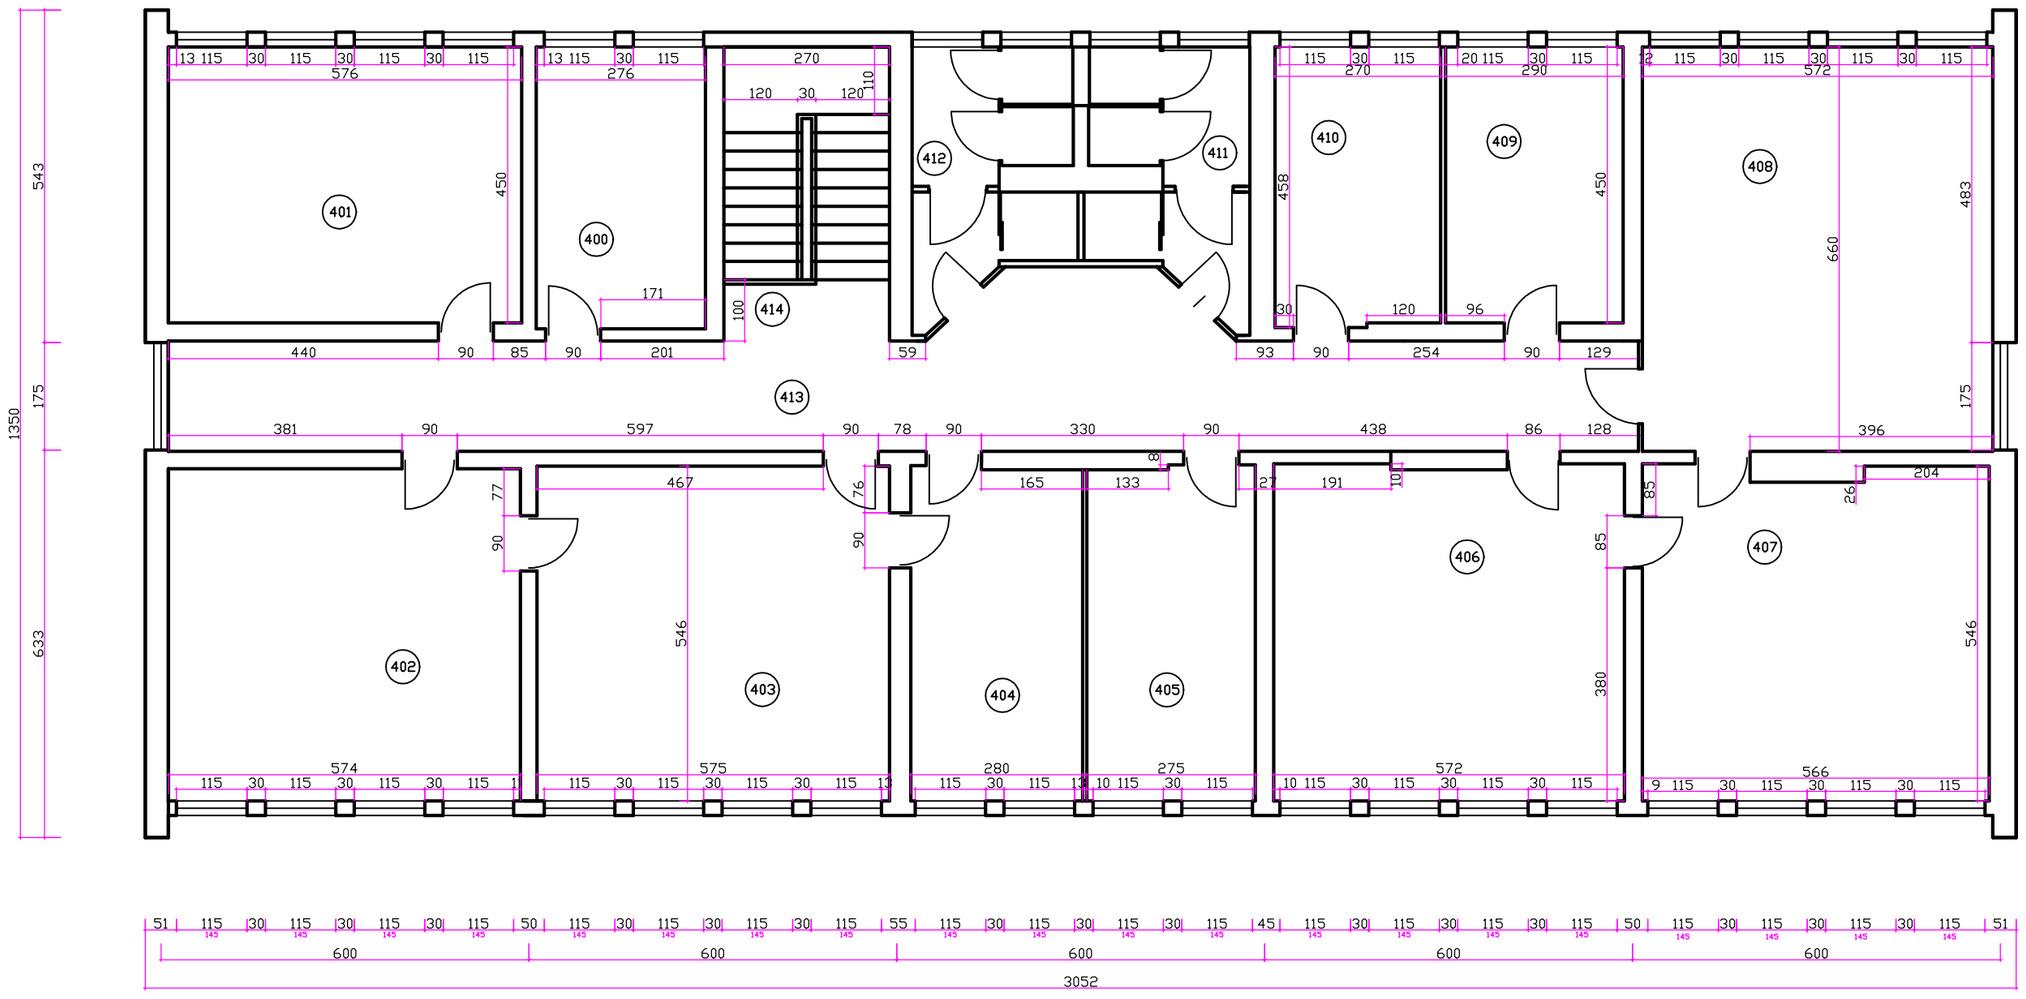

nr pomieszczenia	rodzaj pomieszczenia	powierzchnia [m2]	wys.pom. [m]
400	biuro	12,70	2,67
401	biuro	25,92	
402	biuro	31,11	
403	biuro	31,40	
404	biuro	15,20	
405	biuro	14,96	
406	biuro	31,27	
407	biuro	30,50	
408	biuro	37,75	
409	biuro	13,05	
410	kuchnia	12,27	
411	łazienka	10,29	
412	łazienka	10,29	
413	korytarz	47,74	
414	klatka schod.	12,96	
SUMA:		337,40	

LUVENA

LUVENA S.A.
62-030 LUBOŃ
ULICA ROMANA MAYA 1
e-mail: luvena@luvena.pl
www.luvena.pl

INWESTOR

OBIEKT I LOKALIZACJA
LUVENA S.A.
62-030 LUBOŃ UL ROMANA MAYA 1

NAZWA OPRACOWANIA
BUDYNEK ADMINISTRACYJNY NOWY 1-112

NAZWA RYSUNKU
INWENTARYZACJA BUDOWLANA
RZUT III PIĘTRA

RODZAJ PRACY	WYKONAWCY / NR UPRAWNIEŃ	PODPIS
OPRACOWAL:	RYSZARD DOMAGALSKI	
OPRACOWAL:	JOLANTA TULIŃSKA-CAŁUJEK	
SPRAWDZIŁ:		

SKALA	FAZA	JEDNOSTKI	NR PROJEKTU
1:100	INWENTARYZACJA	mm	1-112
DATA	BRANŻA	FORMAT	NR RYSUNKU I REWIZJI
04-2012	ARCHITEKTURA	530x297	1-112 REV.01